標準図

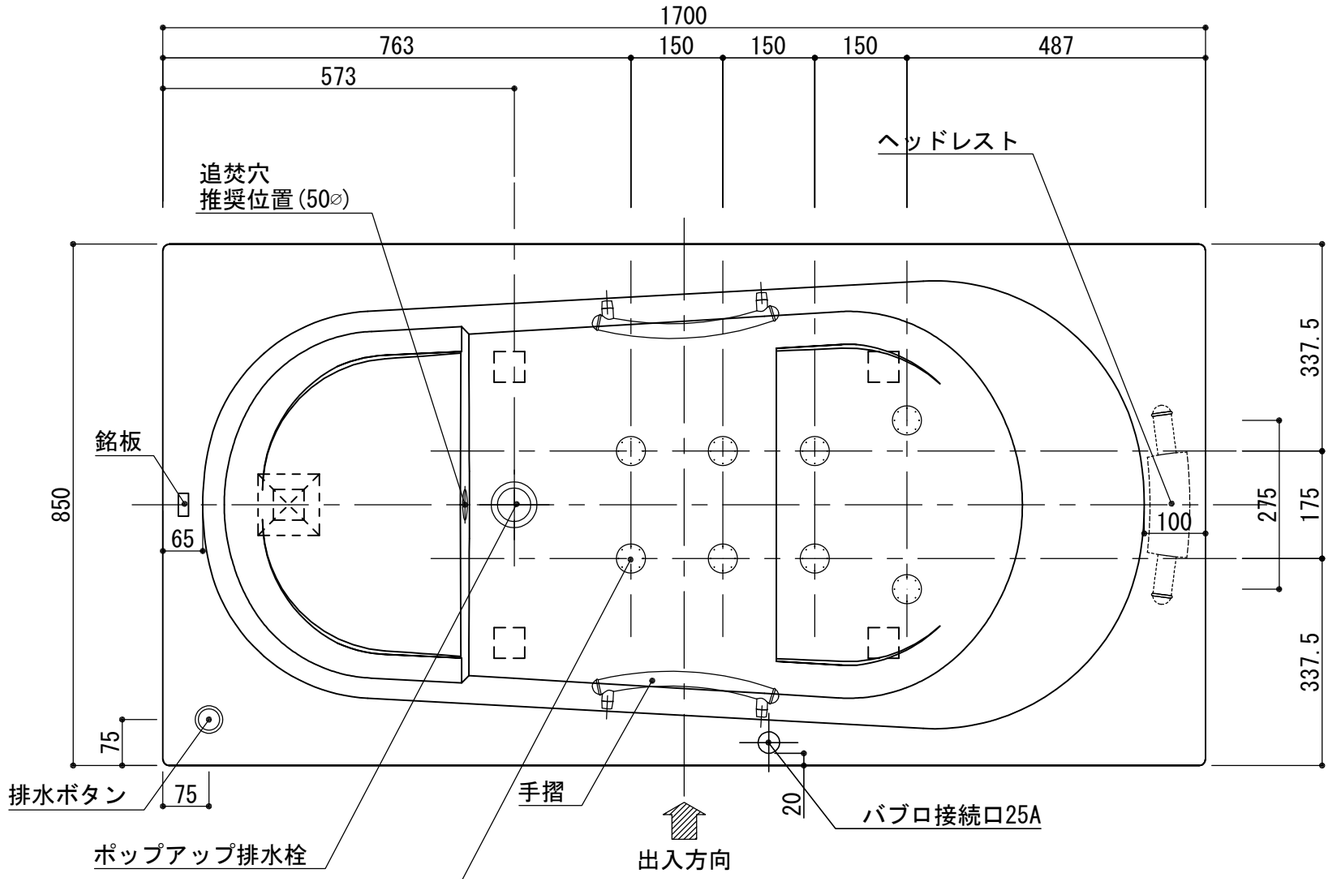

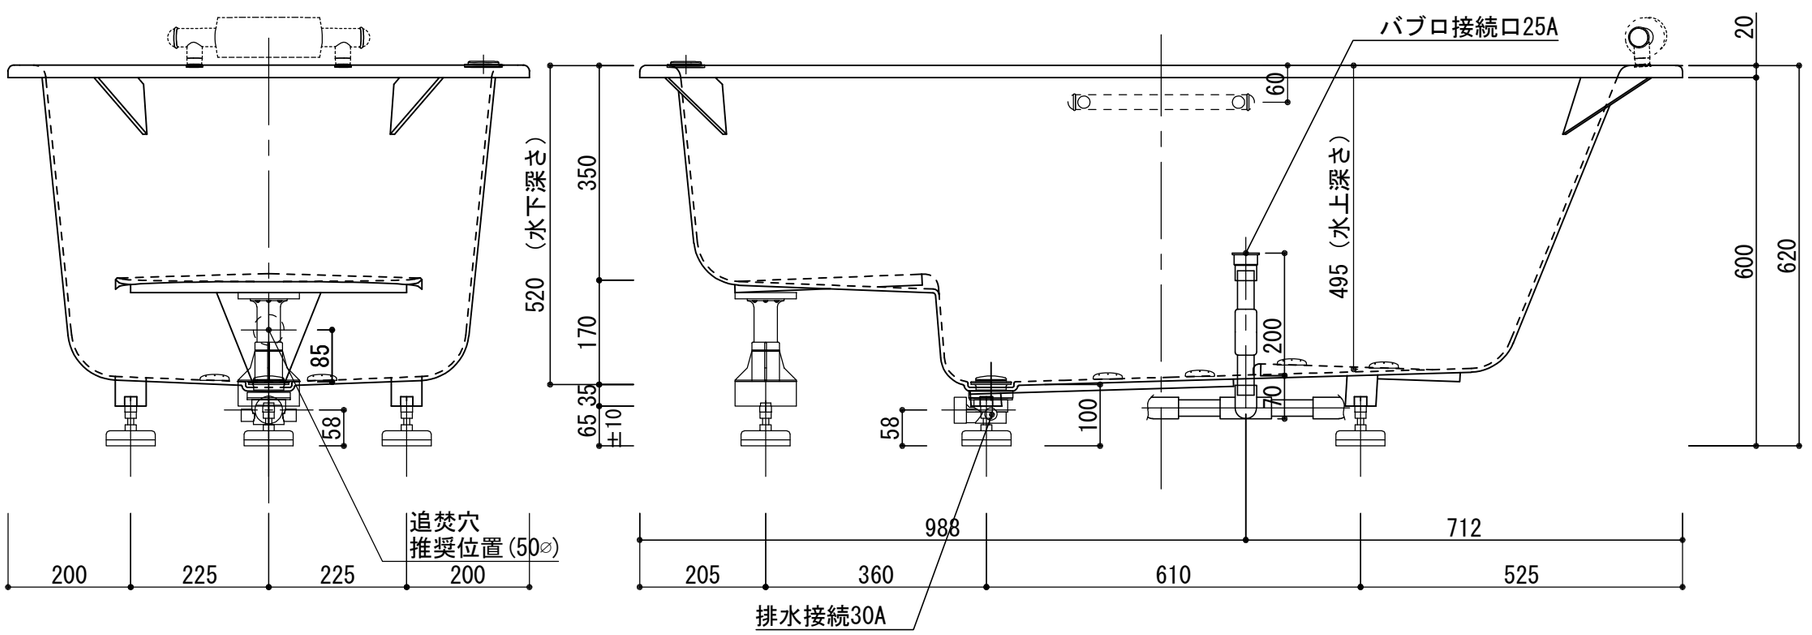

浴槽名：ＡＲＷ－１７８５Ｂ			
容量　380L　重量　64Kg			
浴槽本体1700×850×620　材質：ｱｸﾘﾗｲﾄPX200(FRA)			
	品名	数量	
標準	排水栓	1式	ﾎﾟｯﾌﾟｱｯﾌﾟ排水栓(30Aｿｹｯﾄ止)
標準	ステップ下脚	1本	ABS製
標準	防振脚	5本	ｱｼﾞｬｽﾀｰ調整（±10）
標準	手摺	2本	SUS304（L=300）
標準	バブロノズル	8ヶ	SUS304
標準	バブロ配管	1式	VP25Aｿｹｯﾄ止
ＯＰ	ヘッドレスト	1ヶ	
ＯＰ	追焚穴	1式	50⌀穴開口

Artis
ARTIS CO., LTD.

株式会社アルティス　東京営業所
東京都港区六本木3-16-33青葉六本木ビルANNEX2F　TEL 03-5573-9261 FAX 03-5573-8661
株式会社アルティス　大阪営業所
大阪府大阪市中央区南船場4-11-20 G-TERRACE心斉橋2F　TEL 06-6245-4516 FAX 06-6245-4502

作図：2020.10.01	設計	現場名	承認	検図	担当	作図	縮尺 A3
	施工	図名 ＡＲＷ-１７８５Ｂ/Ｌ(住宅仕様)				飯島	1：10
							図番